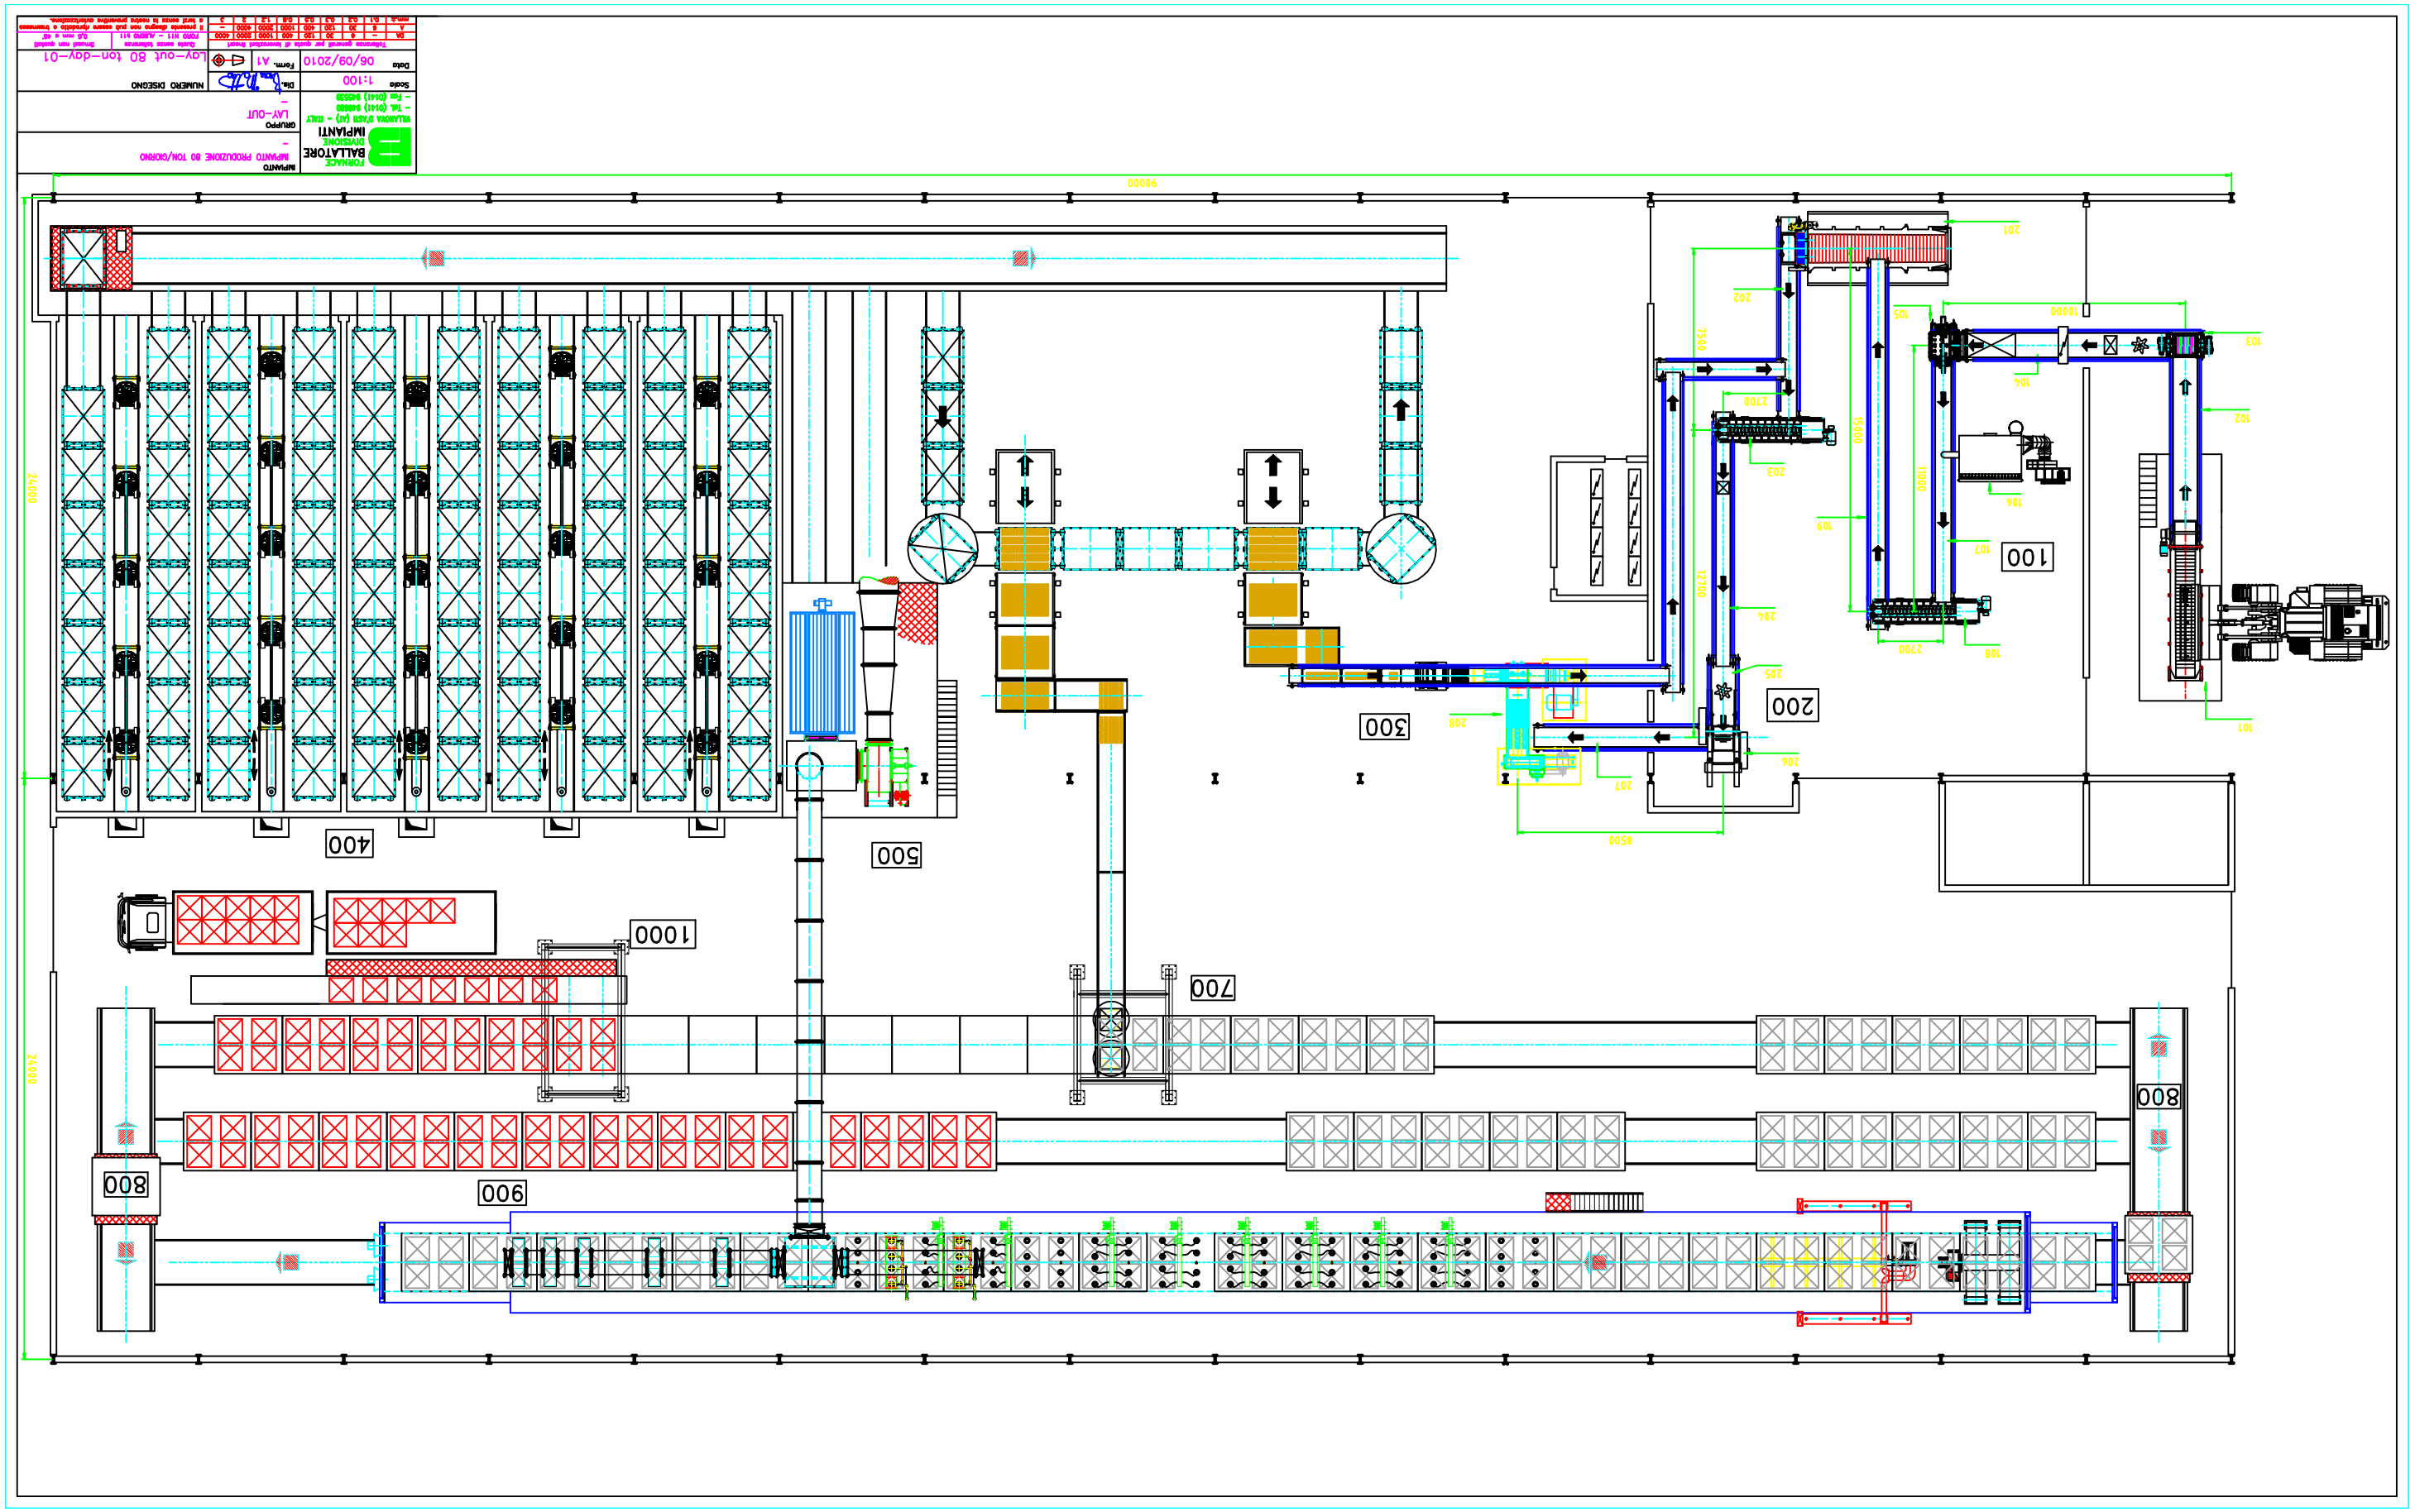

FORNACE
BALLATORE
DIVISIONE
IMPIANTI
VILLANOVA D'ASTI (AT) - ITALY
- Tel. (0141) 946680
- Fax (0141) 945539
Data 06/09/2010
Scale 1:100
Form. A1
Dis. Ing. Pilo
NUMERO DISEGNO
Lay-out 80 ton-day-01
Tolleranze generali per quote di lavorazione lineari
Quote senza tolleranze
Smussi non quotati
FORO H11 - ALBERO H11
0,5 mm e 45°
Il presente disegno non può essere riprodotto o trasmesso a terzi senza la nostra preventiva autorizzazione.
IMPIANTO
IMPIANTO PRODUZIONE 80 TON/GIORNO
GRUPPO
LAY-OUT
90000
24000
8500
100
200
300
400
500
700
800
900
1000