


Section A-A

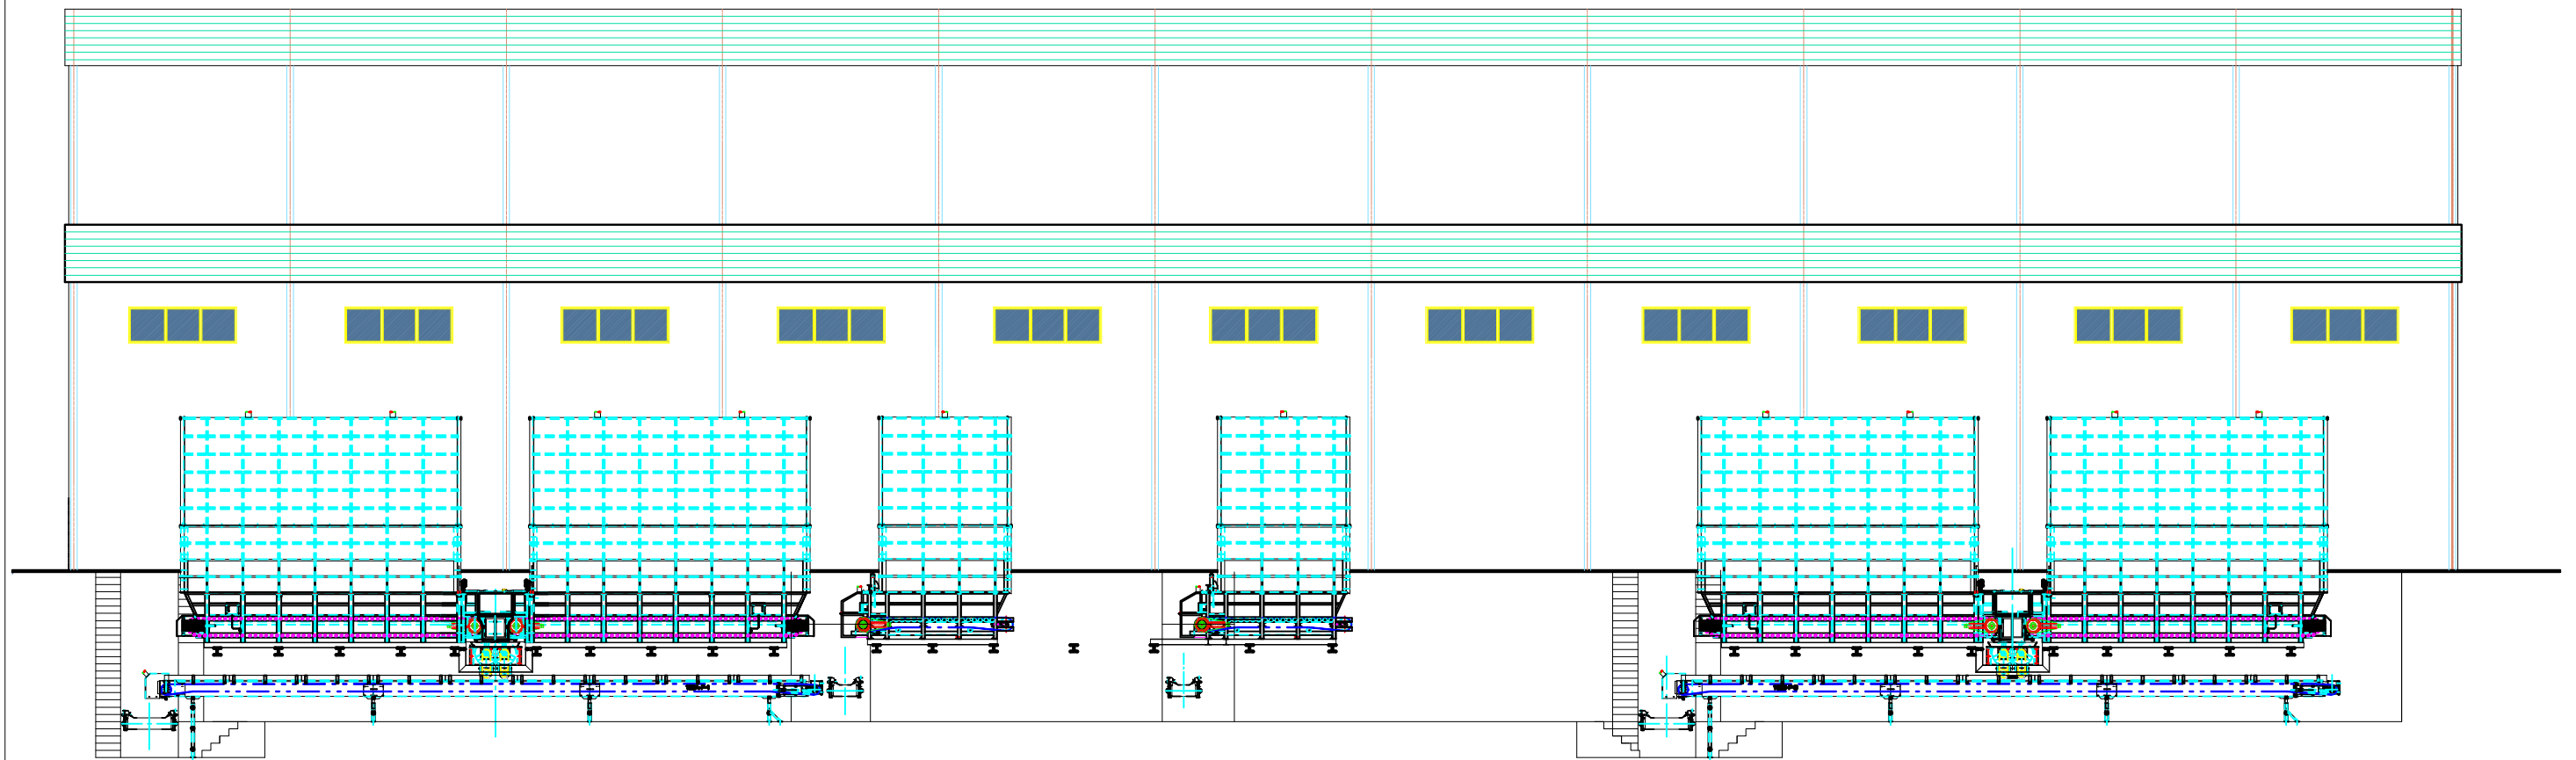


Scale: 1:50  
 Date: 18/05/2009  
 Firm: [Signature]  
 Numero Disegno: 15-09-SEZ A-A